

Kimutatás Ózd város Önkormányzatának tulajdonában lévő értékesítésre kijelölhető építési telkekről 2011.

So rsz ám	Ingtalan címe	Hrsz	Terület m ²	Övezeti besorolás	Közművesítettsége	Megjegyzés
1.	Baranyai utca 4.	10/100	974	Lke-SZ-1	aszfaltozott út, gázvezeték, elektromos áram, vezetékes ivóvíz, csatorna	
2.	Március 15. utca 176.	6/16	1665	Lke-SZ-1	aszfaltozott út, gázvezeték, elektromos áram, vezetékes ivóvíz, csatorna	
3.	Mosonyi M. utca	591	1100	Lke-0-1	aszfaltozott út, gázvezeték, elektromos áram, vezetékes ivóvíz	kiépített gázcsonk
4.	Mosonyi M. utca 41.	621	1083	Lke-0-1	aszfaltozott út, gázvezeték, elektromos áram, vezetékes ivóvíz	
5.	Mosonyi M. utca 43.	622	1048	Lke-0-1	aszfaltozott út, gázvezeték, elektromos áram, vezetékes ivóvíz	
6.	Mosonyi M. utca 48.	652	1084	Lke-0-1	aszfaltozott út, gázvezeték, elektromos áram, vezetékes ivóvíz	
7.	Mosonyi M. utca 50.	653	1134	Lke-0-1	aszfaltozott út, gázvezeték, elektromos áram, vezetékes ivóvíz	
8.	Mosonyi M. utca 52.	654	1096	Lke-0-1	aszfaltozott út, gázvezeték, elektromos áram, vezetékes ivóvíz	
9.	Kunt Ernő utca 14.	1007/52	1112	Lke-SZ-1	aszfaltozott út, gázvezeték, elektromos áram, vezetékes ivóvíz, csatorna	
10.	Tinódi utca 40.	4635/111	801	Lf-0-3	aszfaltozott út, gázvezeték, elektromos áram, vezetékes ivóvíz	
11.	Tinódi utca 42.	4635/113	801	Lf-0-3	aszfaltozott út, gázvezeték, elektromos áram, vezetékes ivóvíz	
12.	Tinódi utca 46.	4635/117	801	Lf-0-3	aszfaltozott út, gázvezeték, elektromos áram, vezetékes ivóvíz	
13.	Gál-völgye út 78/2.	2623/2	592	Lf-0-2	aszfaltozott út, elektromos áram, vezetékes ivóvíz	
14.	Bartók B. utca 7.	6981	2421	Lke-0-1	aszfaltozott út, gázvezeték, elektromos áram, vezetékes ivóvíz	
15.	Sturmán utca 7.	7049/13	1625	Lke-0-1	aszfaltozott út, gázvezeték, elektromos áram, vezetékes ivóvíz	
16.	Uraj út 28.	14273	1144	Lf-0-1	aszfaltozott út, gázvezeték, elektromos áram, vezetékes ivóvíz	Az ingatlanok telekegyesítésével 1 db építési telek kialakítható
17.	Uraj út 30.	14274	1300	Lf-0-1	aszfaltozott út, gázvezeték, elektromos áram, vezetékes ivóvíz	
18.	Szentsimon út 112/114.	17094/14	1336	Lf-0-2	aszfaltozott út, gázvezeték, elektromos áram, vezetékes ivóvíz	
19.	Csépány út 33.	19644/1	796	Lf-0-3	aszfaltozott út, gázvezeték, elektromos áram, vezetékes ivóvíz	

Ózd, 2011. szeptember 02.

Részletes, naprakész információkkal az önkormányzat Településfejlesztési és Vagyongazdálkodási Osztálya áll az érdeklődők rendelkezésére.

Elérhetőségek:

Ózd Város Önkormányzata **Településfejlesztési és Vagyongazdálkodási Osztály**

Tel.: +36 (48) 574-139 , Fax: +36 (48) 473-106 , Postacím: 3600 Ózd, Városház tér 1. Email: czimerne@ozd.hu ; nemethne.edina@ozd.hu ; tiba.ilona@ozd.hu

ÓZD

Méretarány 1:1000



Jelmagyarázat:



Önkormányzati tulajdonú ingatlan

ÓZD

67: **Méretarány 1:1000**




Jelmagyarázat:



Önkormányzati tulajdonú ingatlan


ÓZD

Méretarány 1:1000

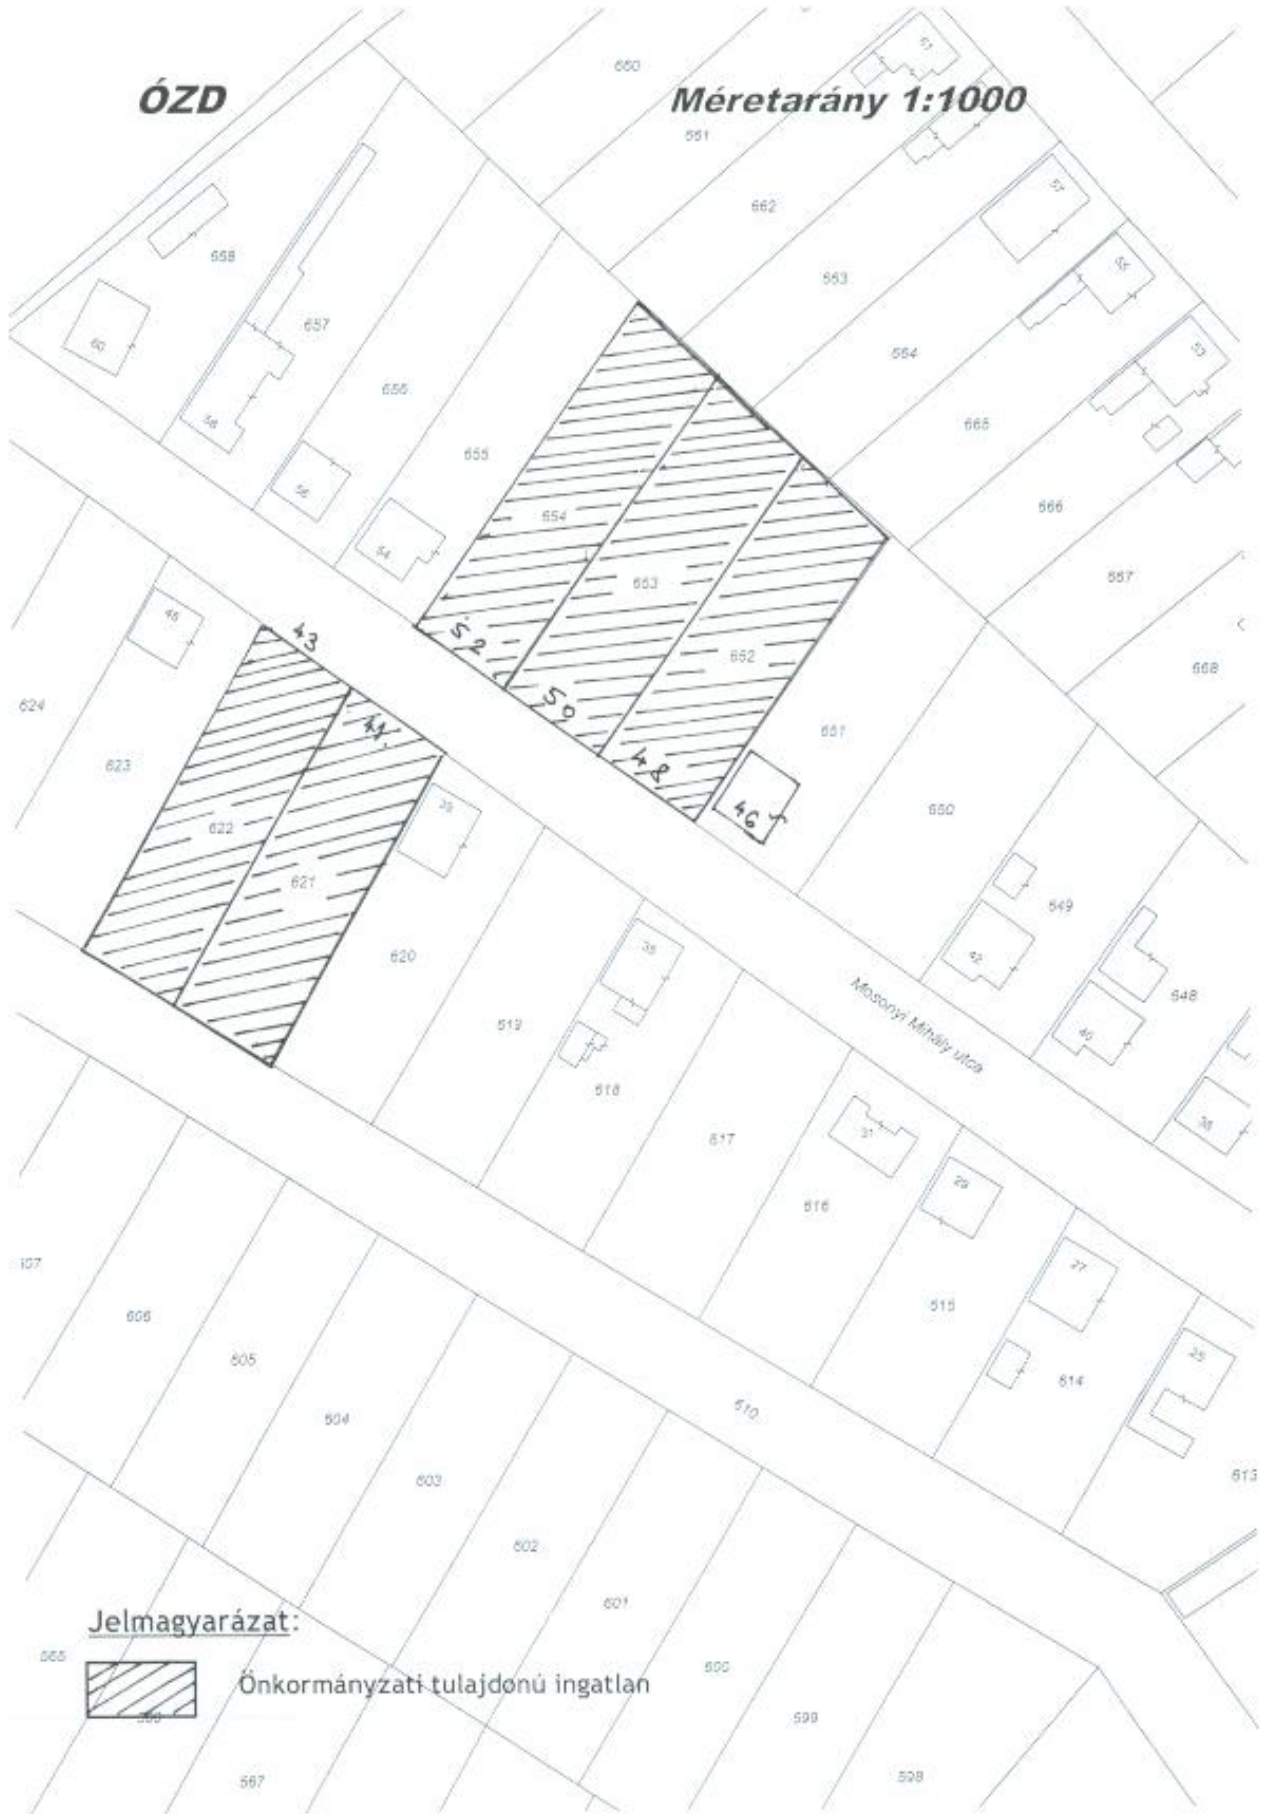

ÓZD

Méretarány 1:1000

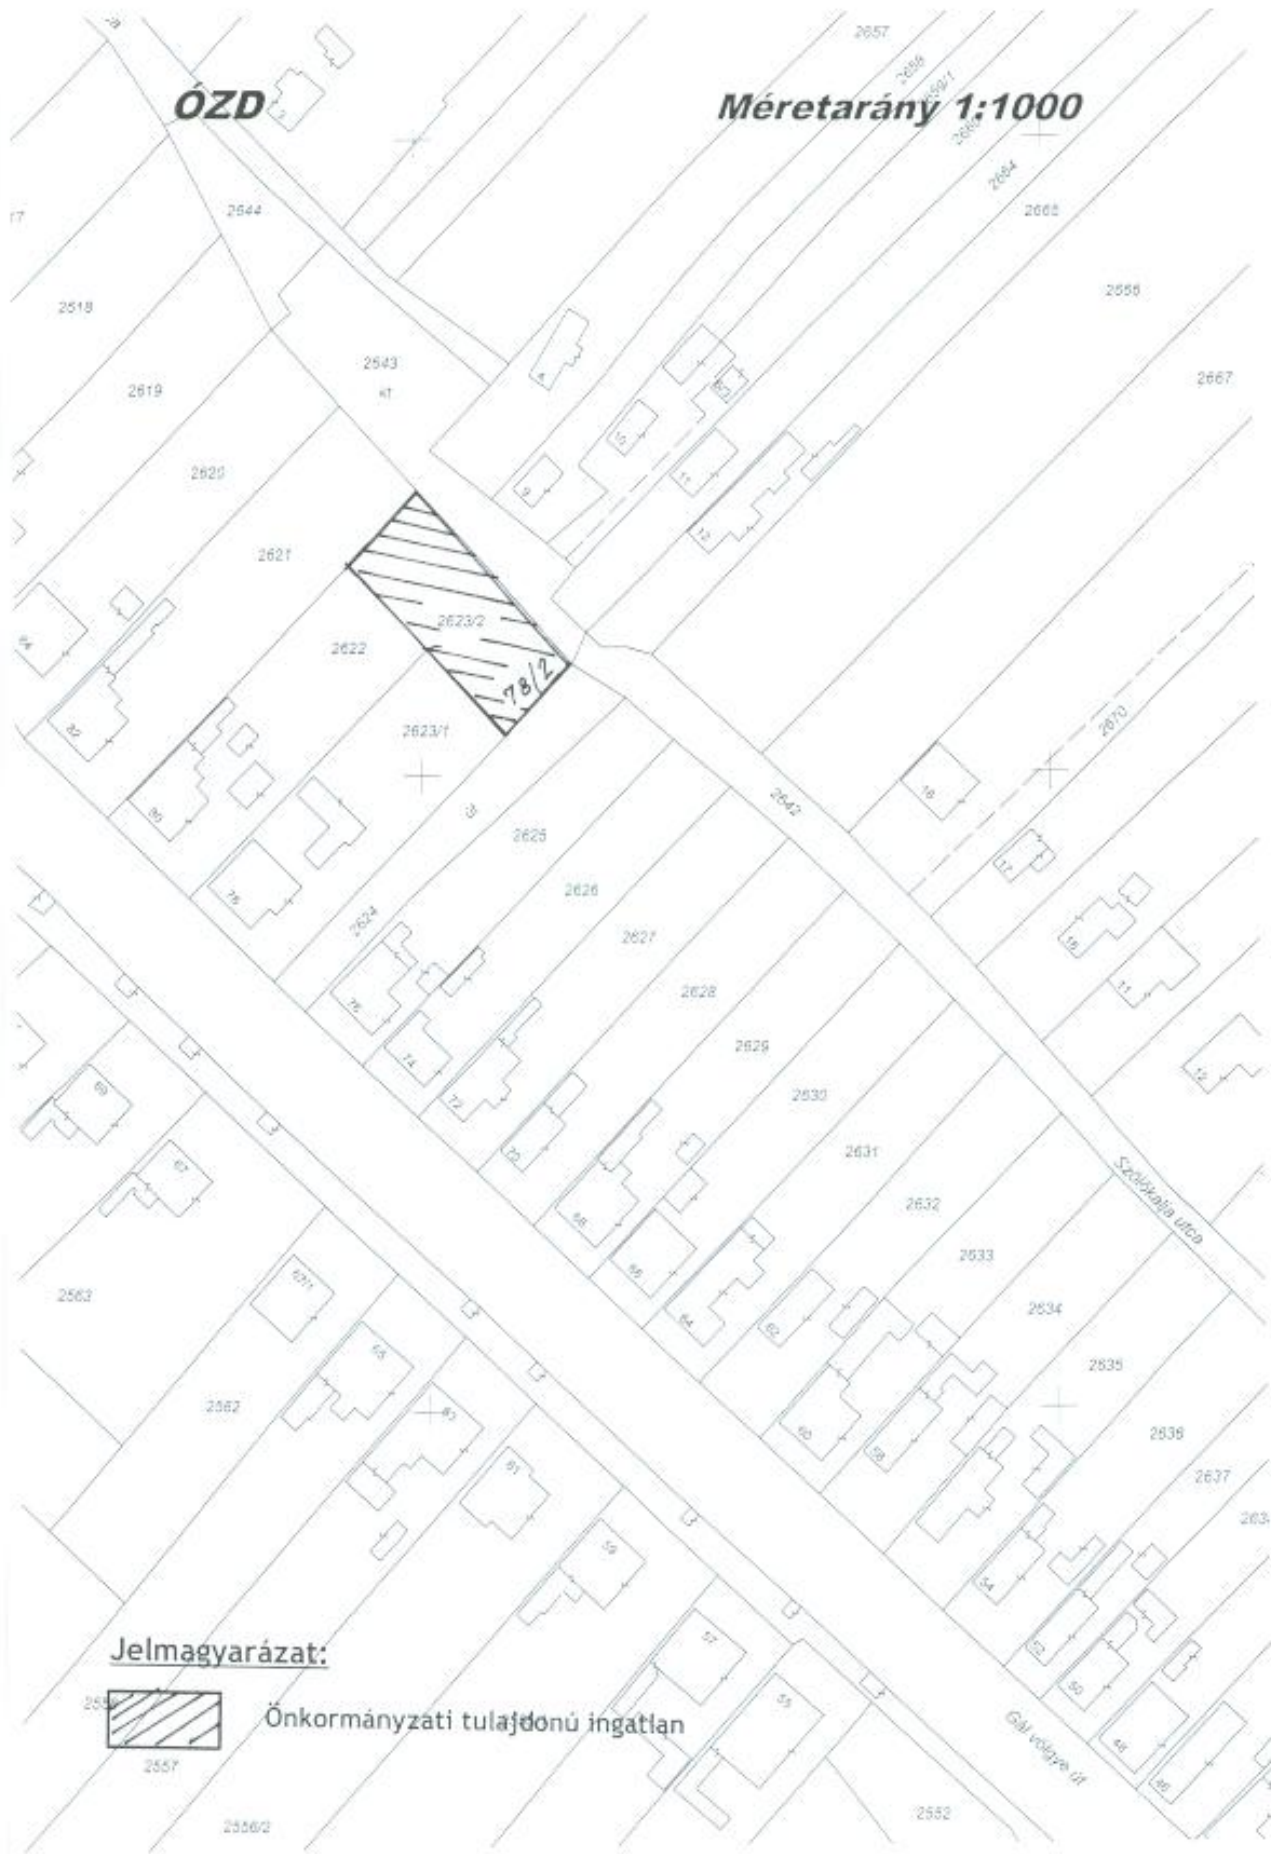

ÓZD

Méretarány 1:1000



Jelmagyarázat:



Önkormányzati tulajdonú ingatlan

ÓZD

Méretarány 1:1000



Jelmagyarázat:



Önkormányzati tulajdonú ingatlan

1:5000

ÓZD

Méretarány 1:1000



Jelmagyarázat:



Önkormányzati tulajdonú ingatlan

2012 évi

ÓZD

Méretarány 1:1000

Telphely



Jelmagyarázat:




Önkormányzati tulajdonú ingatlan

2/40

ÓZD

Méretarány 1:1000

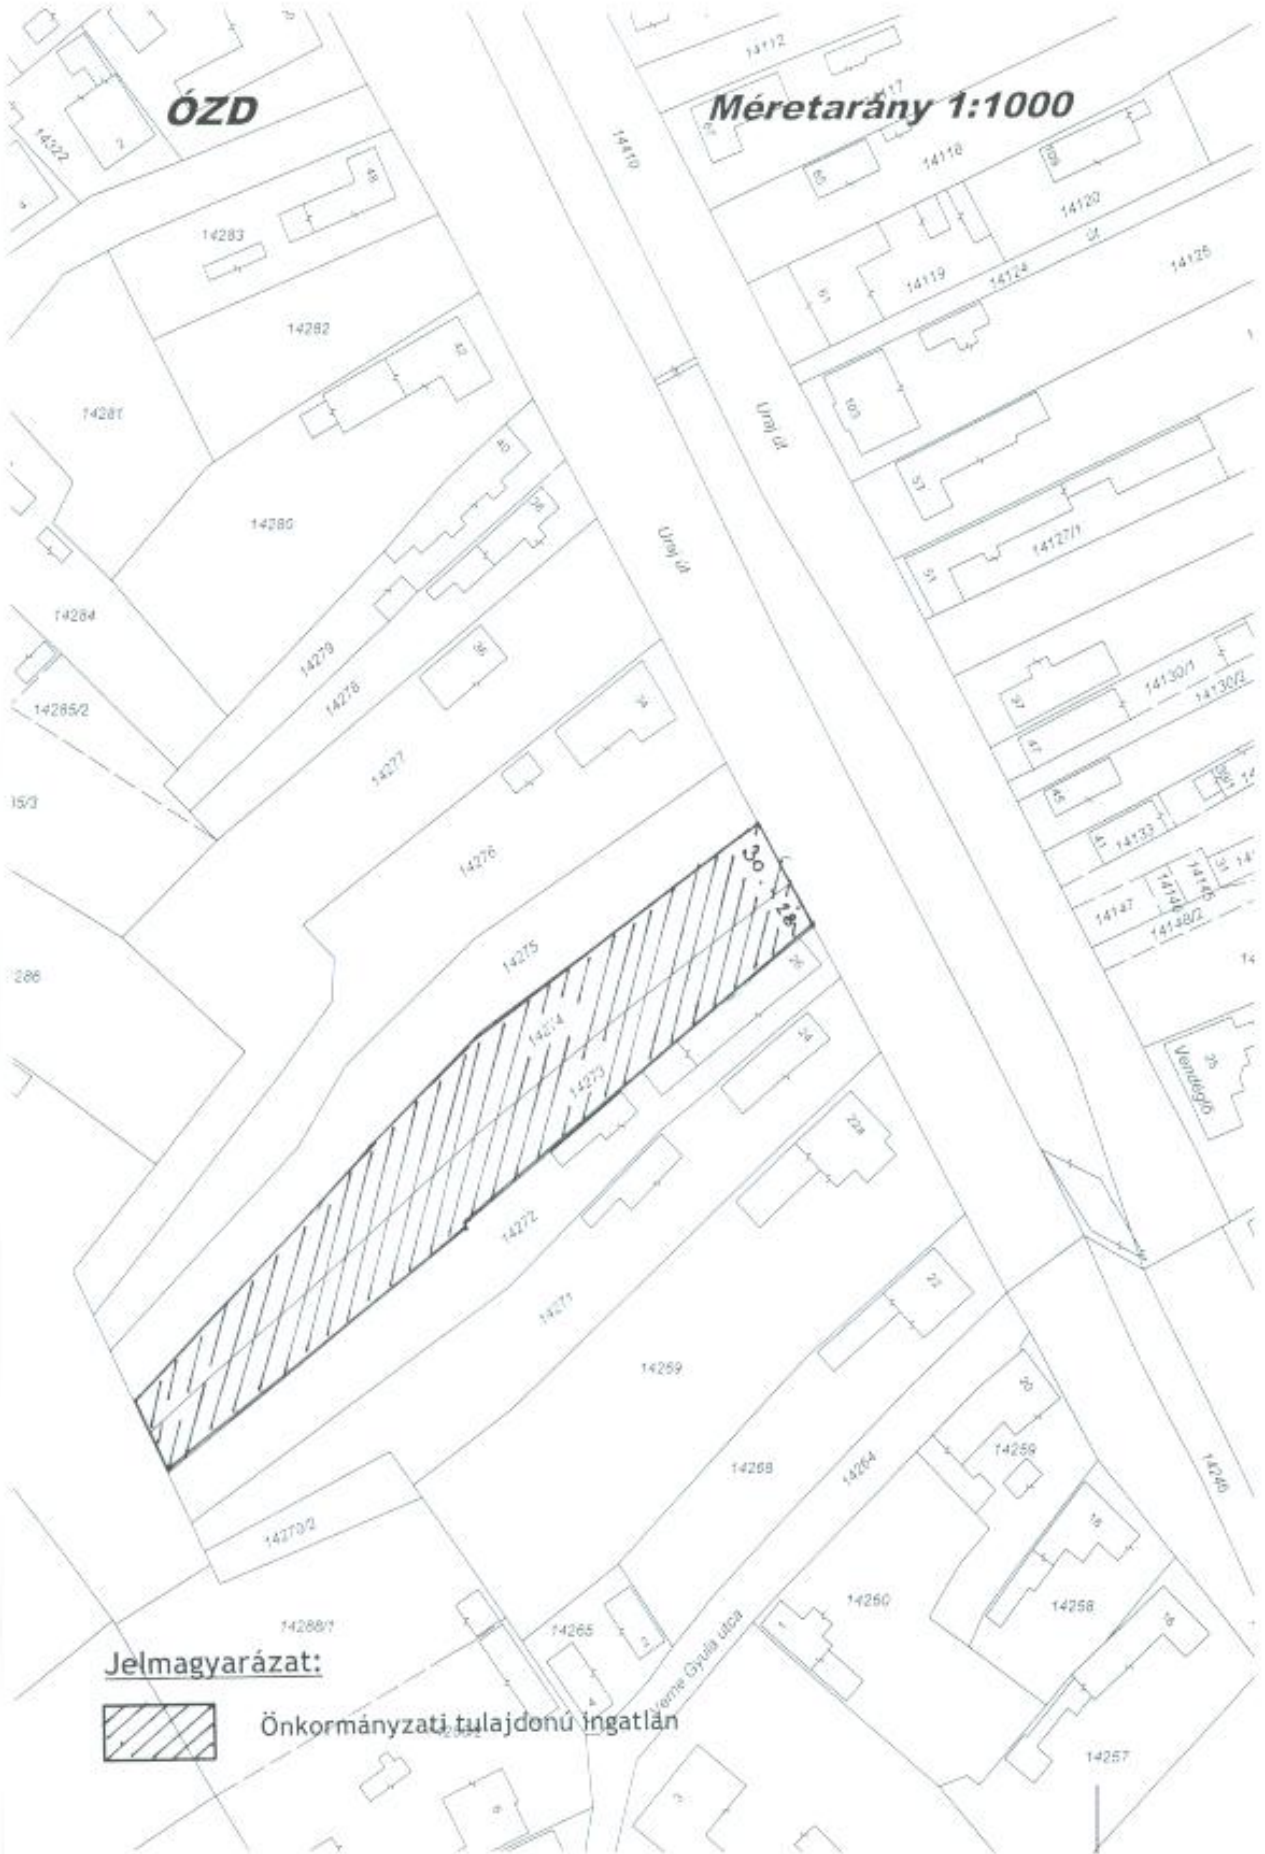


Jelmagyarázat:



Önkormányzati tulajdonú ingatlan

ÓZD

Méretarány 1:1000

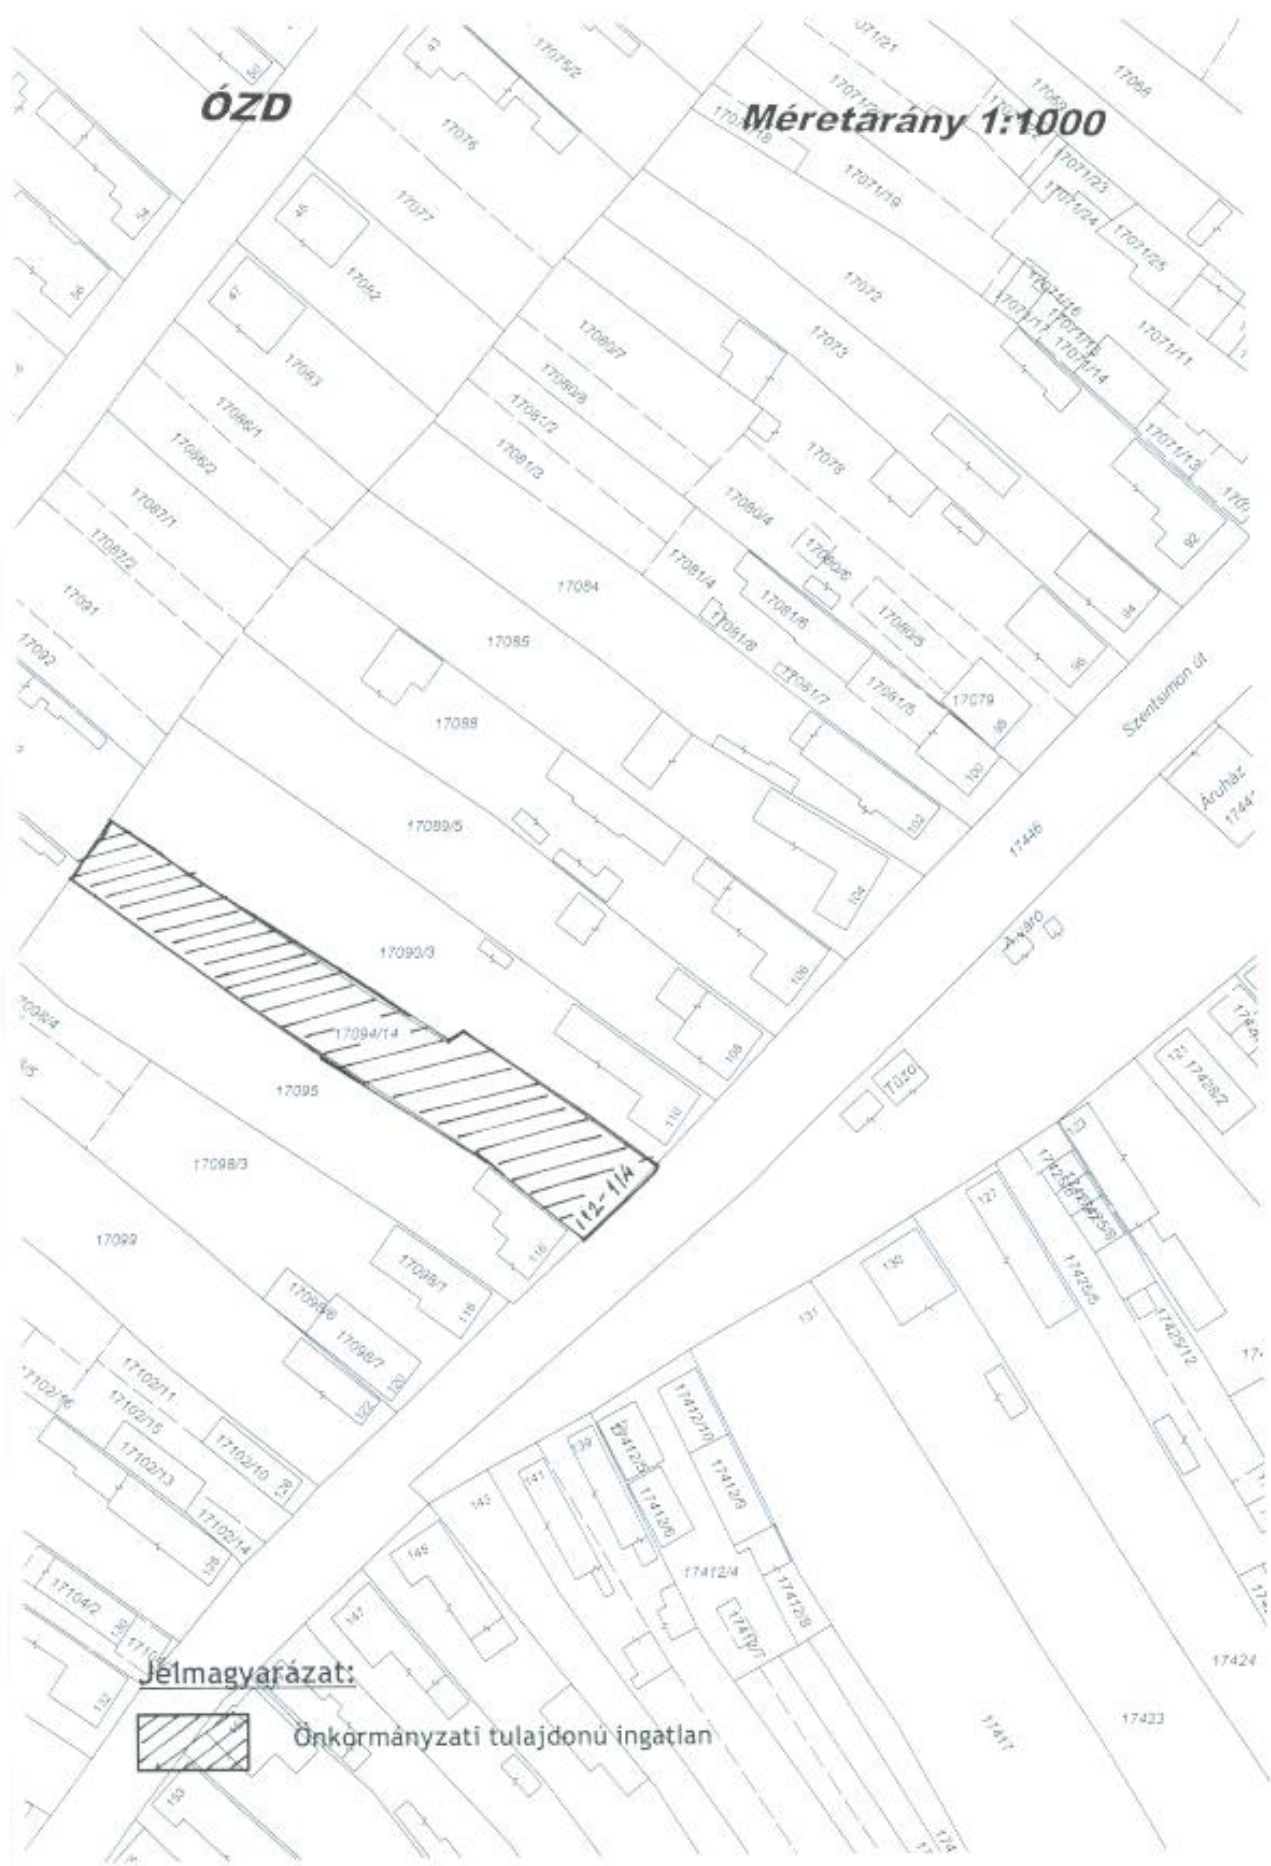


Jelmagyarázat:



Önkormányzati tulajdonú ingatlan

ÓZD

Méretarány 1:1000

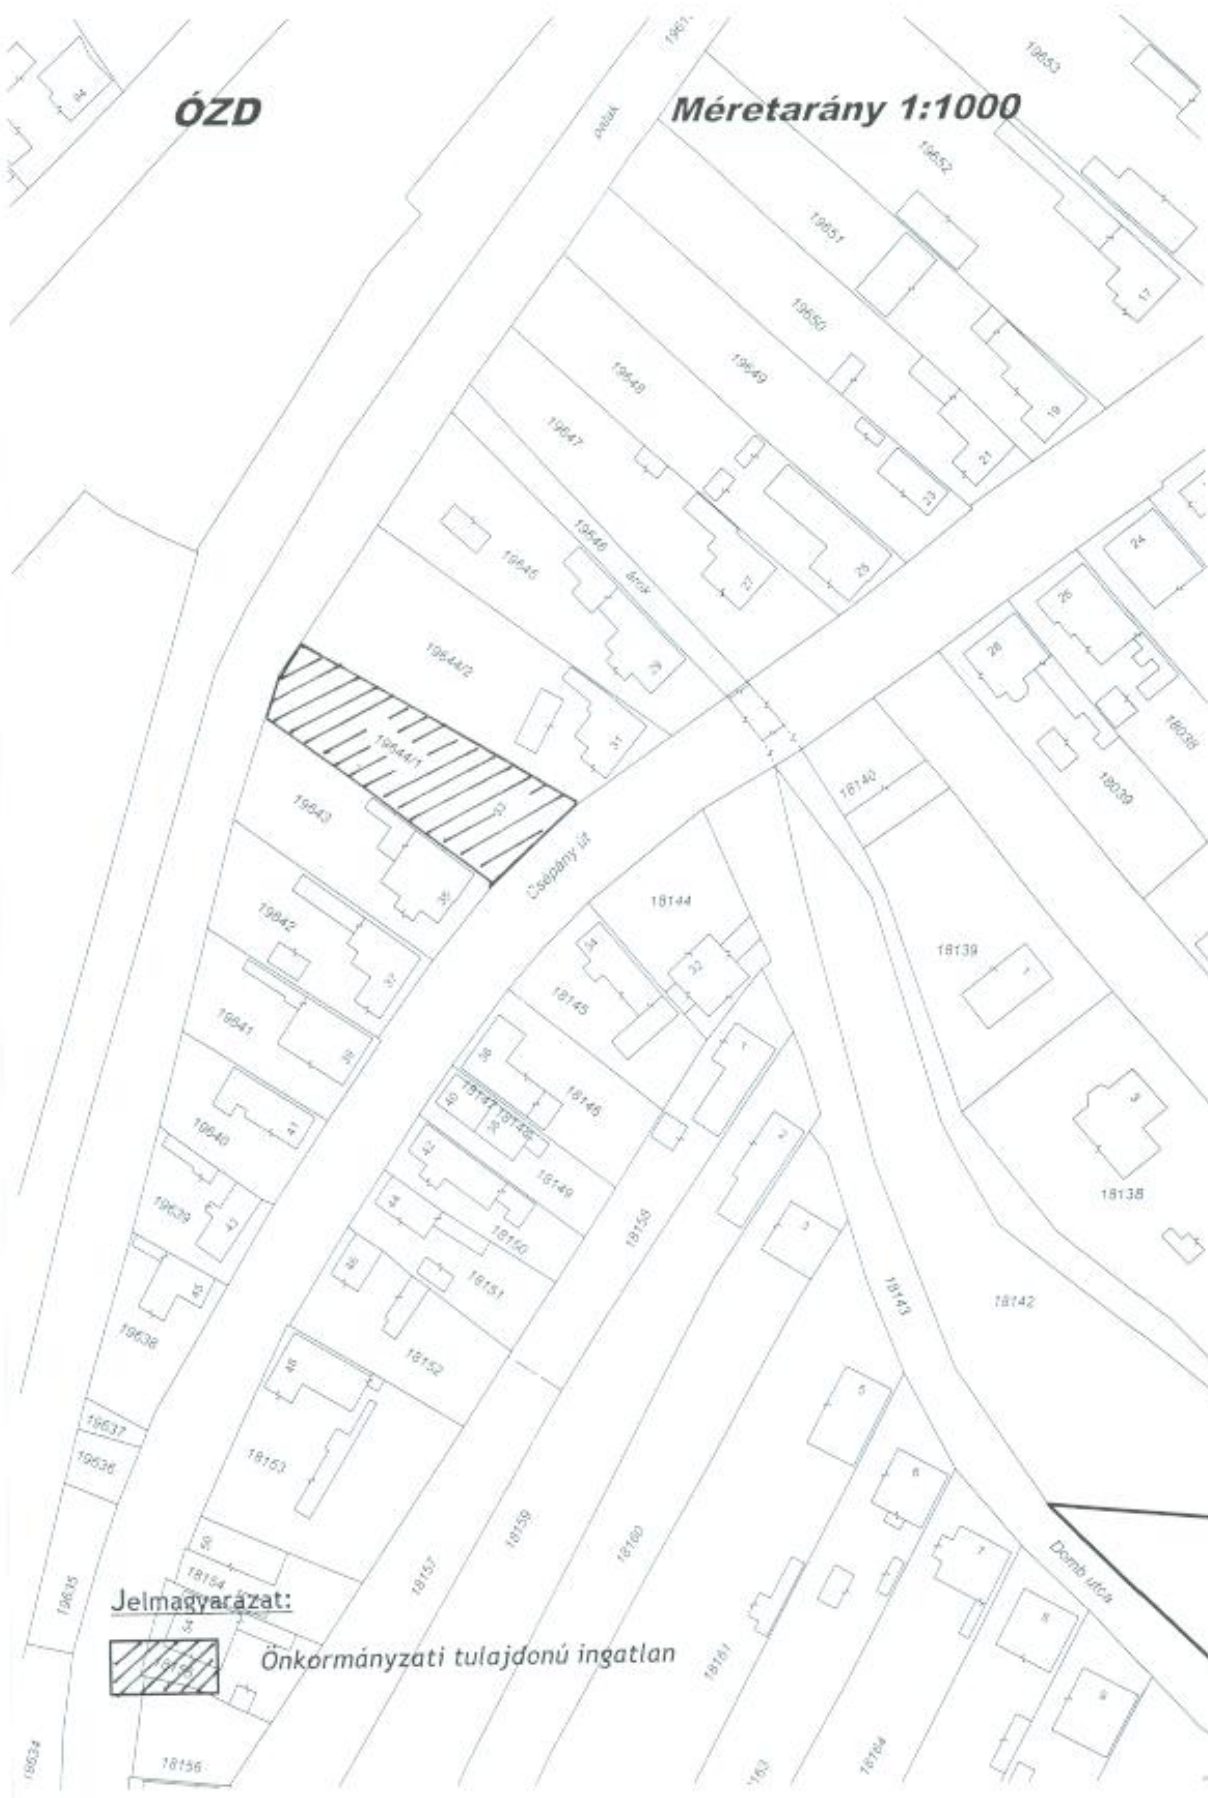

Jelmagyarázat:



Önkormányzati tulajdonú ingatlan