

5. Függelék a 6/2022. (VII. 1.) önkormányzati rendelethez


ÚTOSZTÁLYBA SOROLÁS, ÚT MINTAKERESZTSZELVÉNYEK

Ózd várost érintő közutak útosztályba sorolása:


- a) 25 sz. másodrendű főút
külterületen: K.IV.

belterületen: B.IV.
- b) 2306, 2508, 2522, 2524, 25124 összekötő és bekötő utak
külterületen: K.V.
belterületen: B.V.
- c) szerkezeti jelentőségű (városi főutak) utak:
Vasvár út, Petőfi Sándor út, Mécsey István út, Kovács-Hagyó Gyula út, Piac út, Iparvasút út
Tervezett törzsgyári K-Ny-i áttörés, Csépany út: B.IV.d.D.
- d) szerkezeti jelentőségű (gyűjtő) utak: B.V.d.D.
- e) kiszolgáló (lakó) utak: B.VI.d.D.
- f) külterületi utak: K.VI.C.

Szabályozási szélesség : 8 m

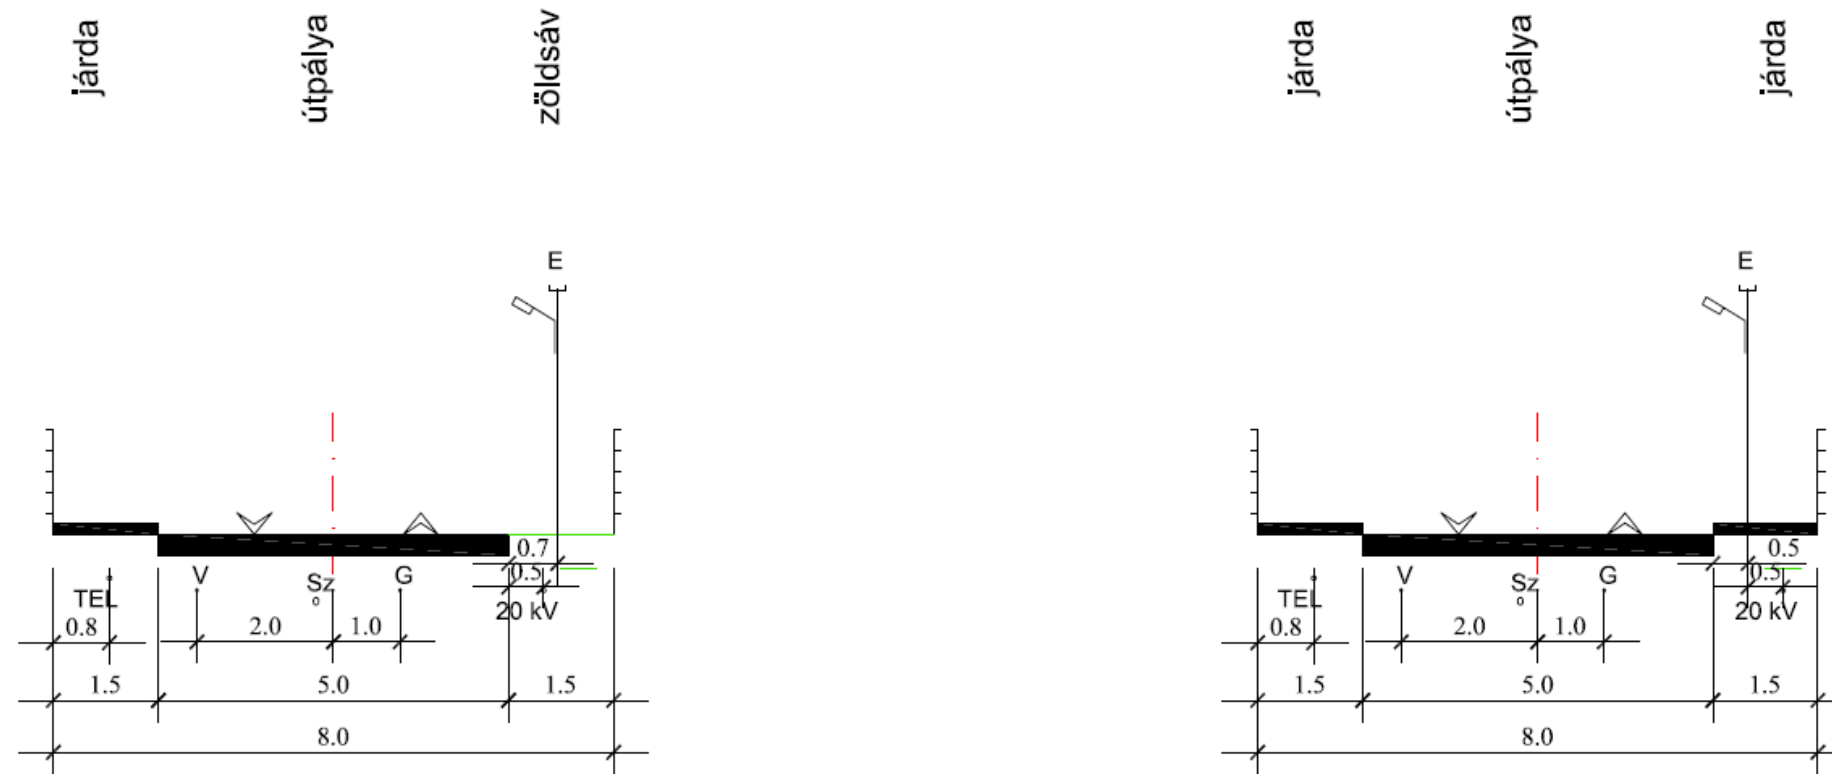


Szabályozási szélesség : 6 m (egyirányú, folyókával)

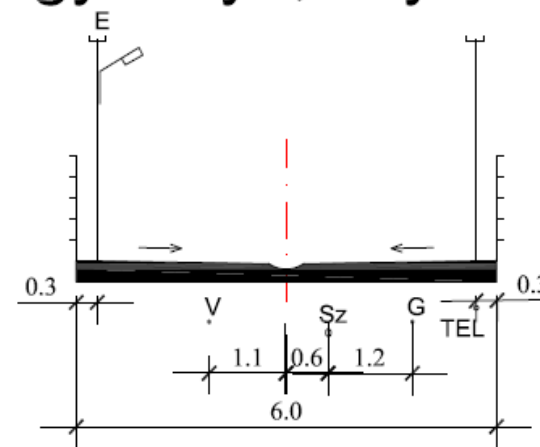


M=1:100

Szabályozási szélesség : 10 m

nyílt árokkal

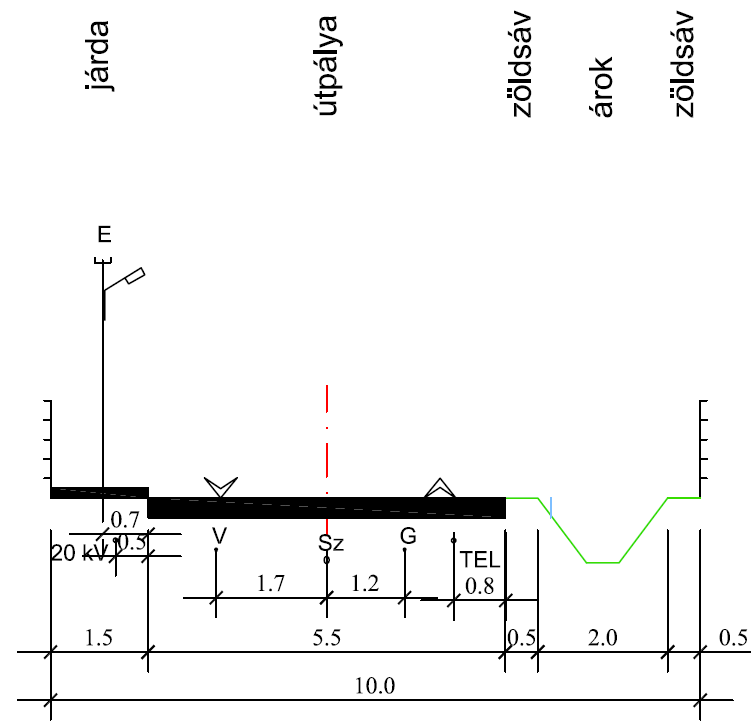


zárt csapadékcsatornával

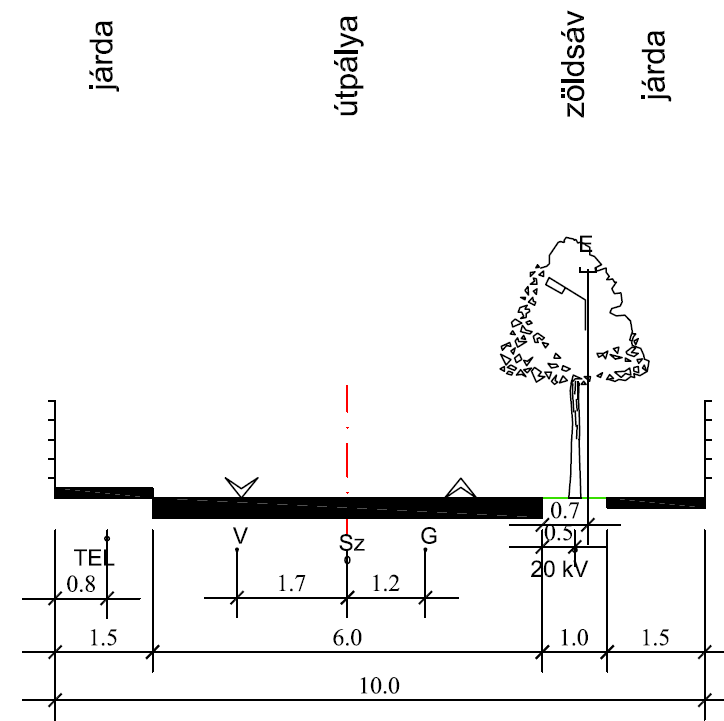


M=1:100

Szabályozási szélesség : 12 m

nyílt árokkal

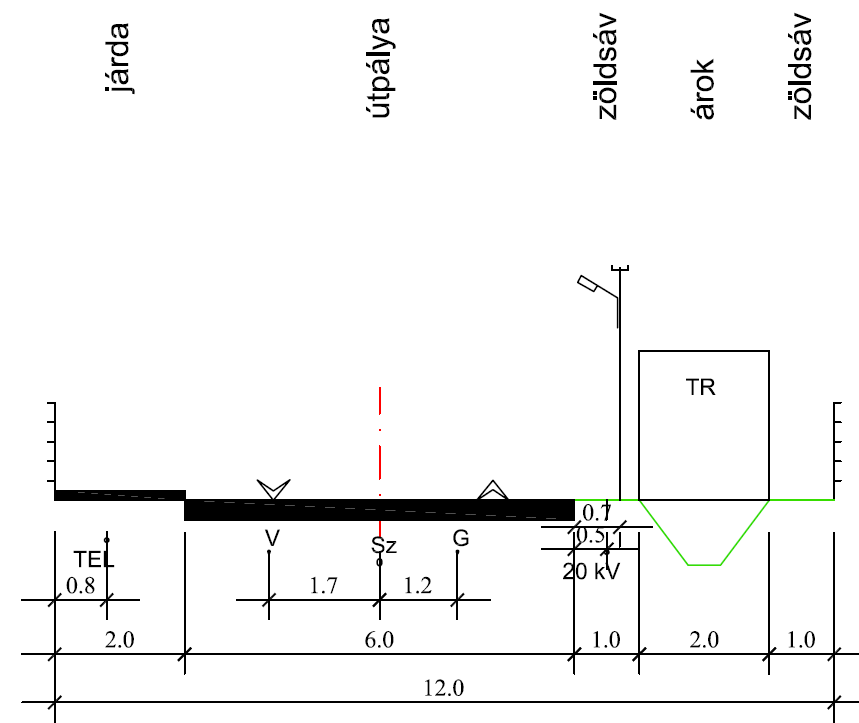

zárt csapadékcsatornával

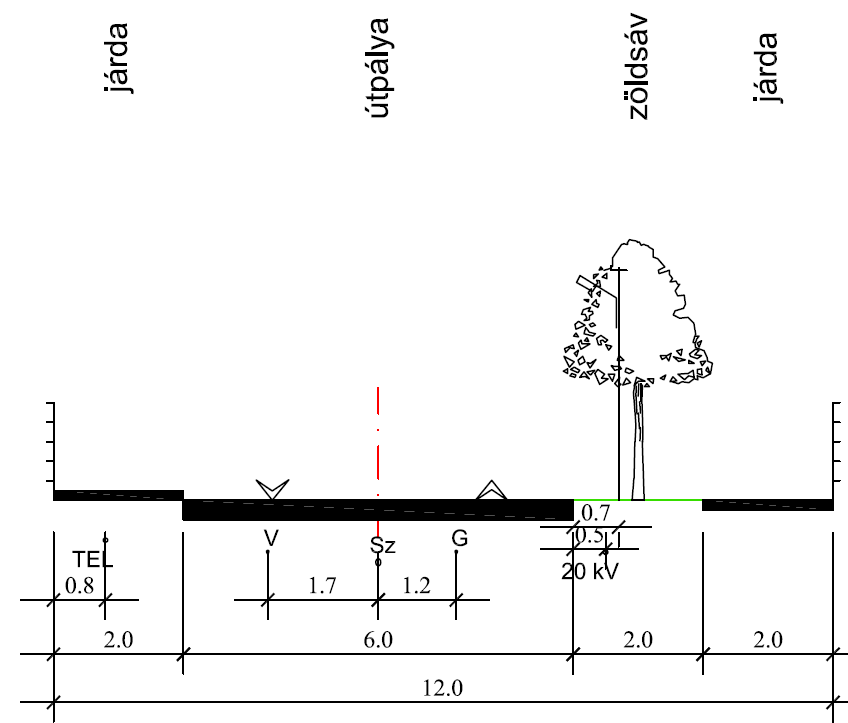

M=1:100