




Települési főút szabvány szerinti kiépítése

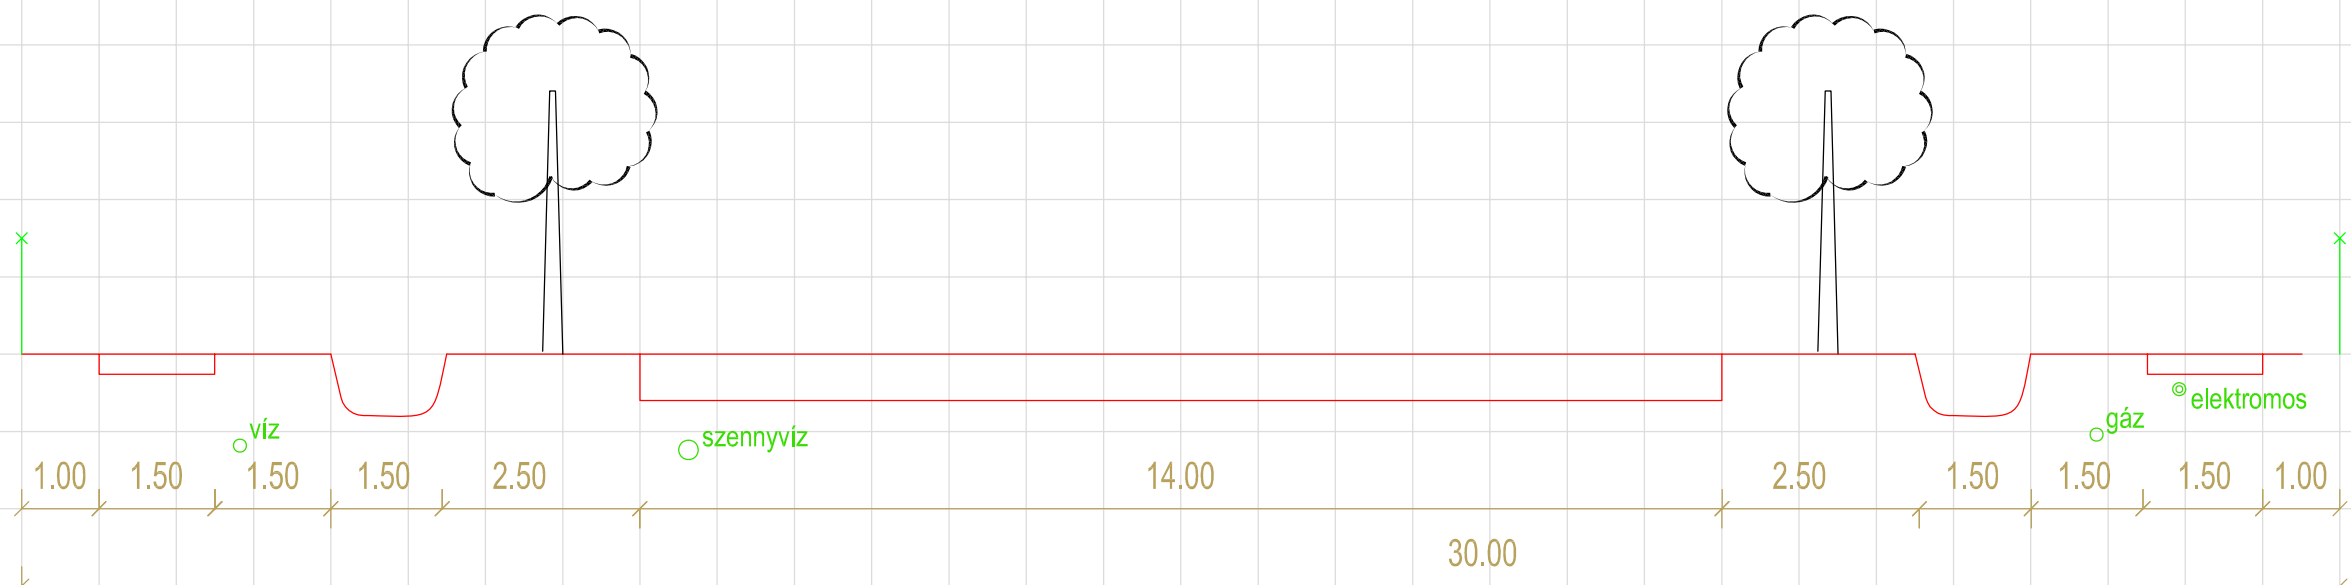

Települési főút szabvány szerinti kiépítése

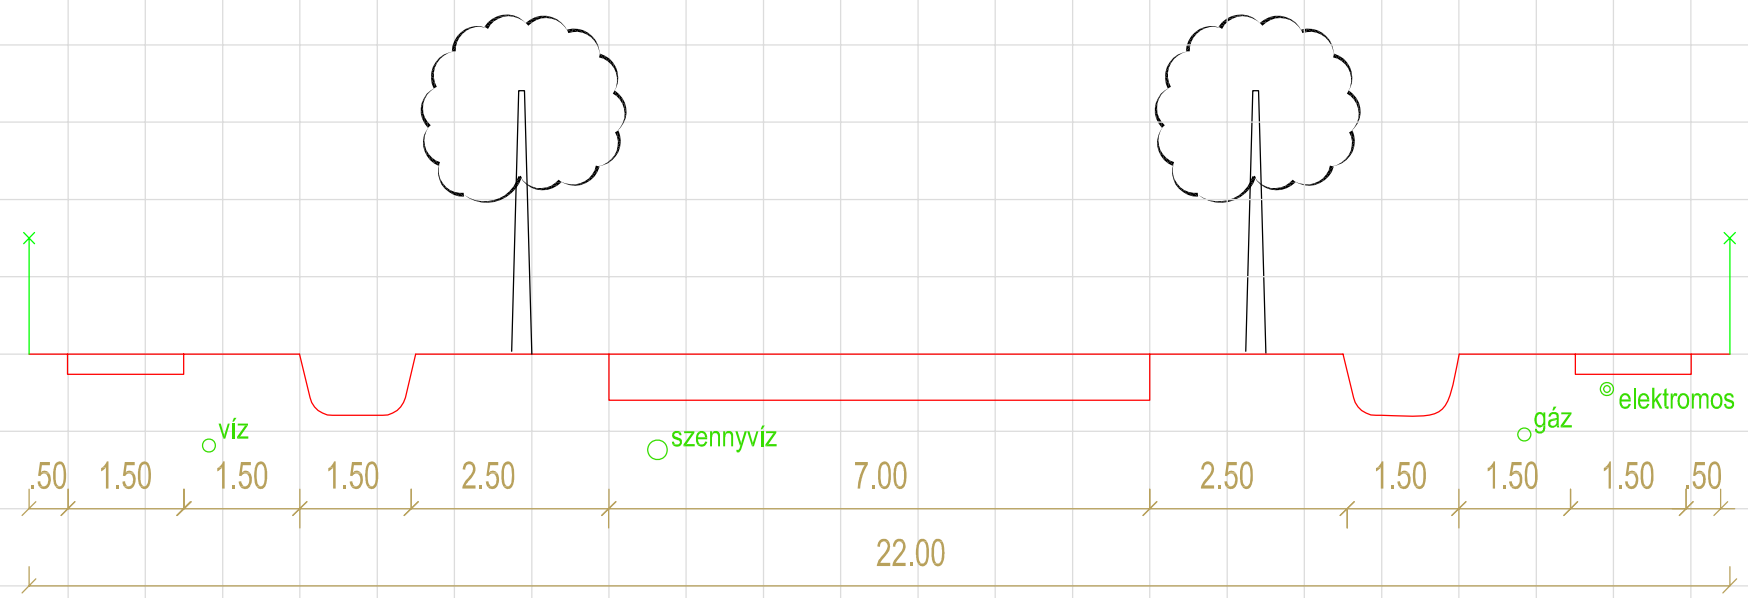

Lakóutcák kialakítása

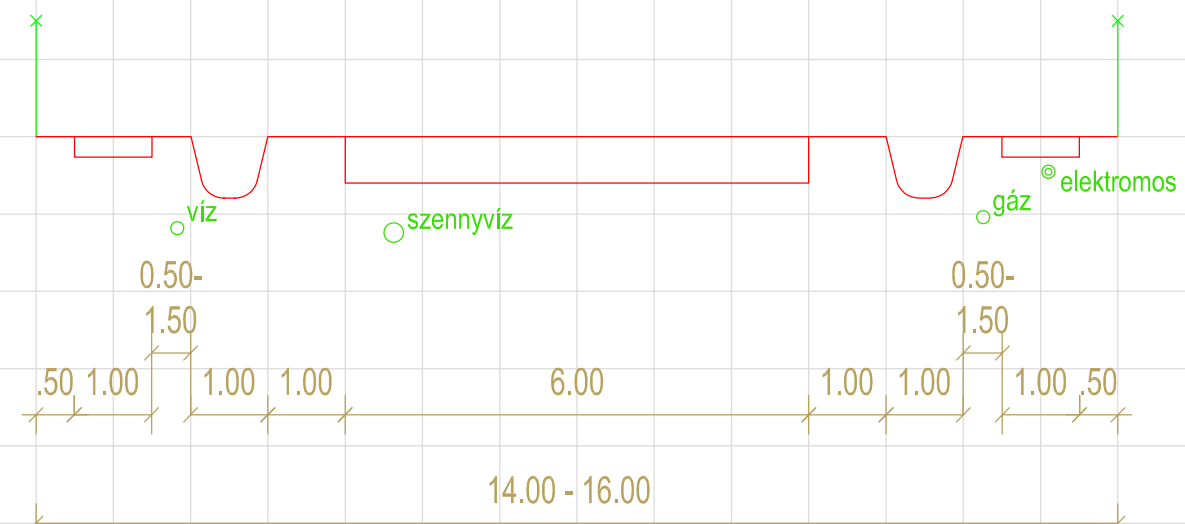

Változás Revízió:		Jele:	Cod:						
		Kelte:	Date:						
		Alíírás:	Sign.						
Tervező: Mérnöki Iroda Közlekedésfejlesztő és Mélyépítő Kft 3530 Miskolc, Rákóczi u. 13. T/Fax: 46/505-838 46/505-839 E-mail: noviaft@t-online.hu		Megrendelő: Ózd Város Önkormányzata 3600, Ózd, Városház tér 1.				Tervező munkatárs: Szűcsné Berei Anikó			
		Munka címe: Ózd város településrendezési terv felülvizsgálata Közlekedési és közmű alátámasztó munkarész Javasolt mintakeresztmetszvények				Szerkesztő: Vincze Katalin			
Munkaszám	Rajkszám	Lépték	Dátum	Ellenőr:					
NŐ 21008	K-10	M=1:100	'10.06.	Iván Adrienne					
Ügyv. ig. és vezető tervező: dr. Vincze János		Tervező: dr. Vincze János							
<small>Ezen terv a tervező szellemi alkotása, szerzői jogvédelem alatt áll. A terv harmadik féli általi felhasználásához a tervező hozzájárulása szükséges.</small>									

EZEN TERV A LA-URBE KFT SZELLEMI ALKOTÁSA. AZ 1969. ÉVI III. TÖRVÉNY 51.§ ÉRTELMEBEN SZERZÁI JOGVÉDELEM ALATT ÁLLI

Megrendelő:
ÓZD VÁROS ÖNKORMÁNYZATA
3600, ÓZD, Városház tér 1.

Tervező: LA-URBE KFT.
3525 Miskolc, Patak u. 10.
Tel./Fax:(36-46) 504-338, 504-339
E-MAIL: la.urbekft@chello.hu

ÓZD VÁROS
TELPÜLÉSRENDEZÉSI TERVE
MÉLYÉPÍTÉSI ALÁTÁMASZTÓ MUNKARÉSZ

ÜGYVEZETŐ:		VEZ. TERVEZŐ:		OKL.TELPÜLÉSMÉRNÖK:		RAJZSZÁM:	
LAUTNER EMŐKE		LAUTNER EMŐKE		SZARKÁNÉ GYÖRE MÁRIA		TÖRZSSZÁM:	
		KÖZL. TERVEZŐ:		VÍZKÖZMŰ TERVEZŐ:		TERVFAJTA: TRT	
		dr. VINCZE JÁNOS		dr. VINCZE JÁNOS		LÉPTÉK:	
						DÁTUM: 2010. 06. HÓ	
						ELEKTR. TERVEZŐ:	